





arrigato
—spa | liebe deine Sinne

TECHNISCHE ZEICHNUNG SWIMSPA PHOENIX & PHOENIX TIEF

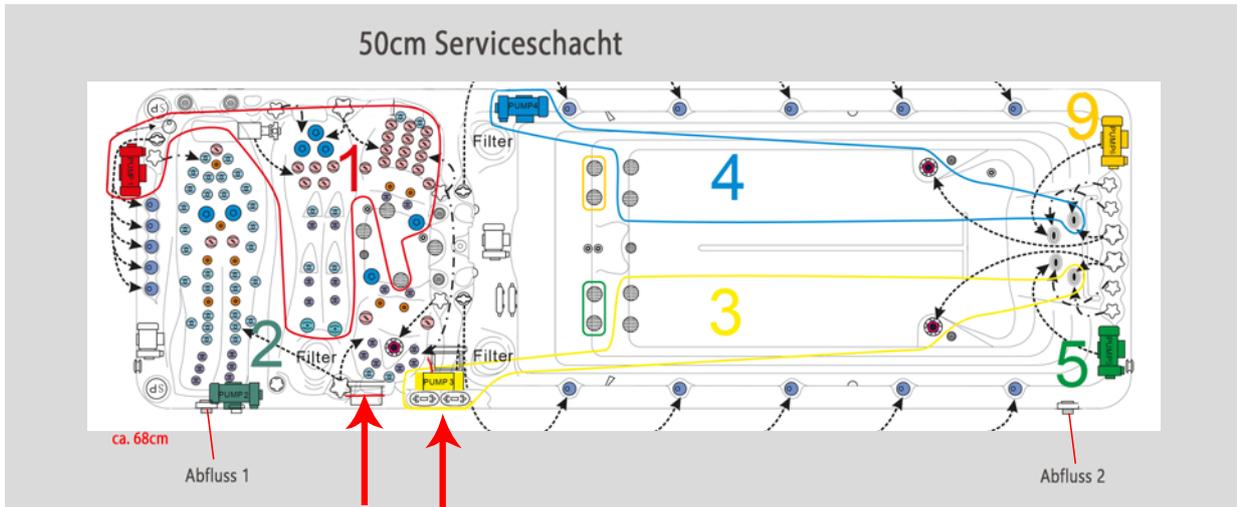

Aussenmasse Swim Spa:
Länge 720cm x Breite 228cm

Zuleitung von allen Seiten möglich, wenn das Restkabel genügend lange vorbereitet wird. Im Boden des Swim Spa wird ein Loch gefertigt, durch welches das Kabel zur Steuerung gezogen werden kann.

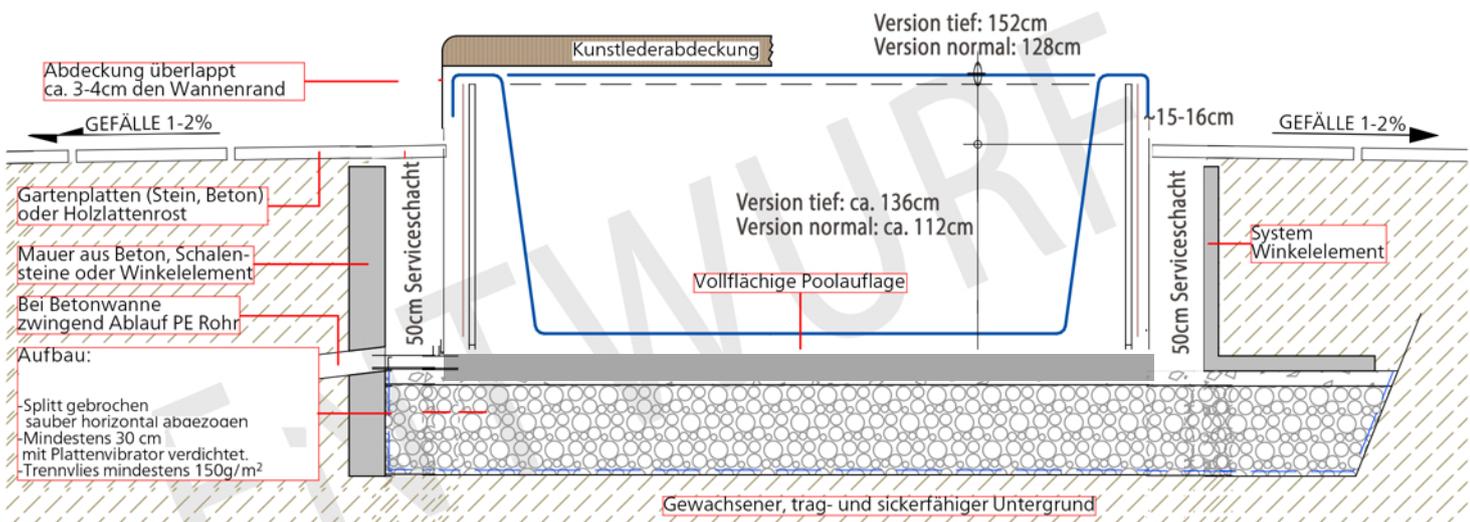

Bei gewachsenem Boden:

1. Schichtaufbau auf gewachsenem, trag- und sickerfähigem Untergrund mit Trennvlies mind. 150g/m², einer standfesten Unterlage mit Kies oder Sickerbeton (mind. ca. 30cm hoch) mit Plattenvibrator verdichtet, horizontal abgezogen, dazu kann horizontal abgezogene Auflage mit Splitt gemacht werden.
2. Schichtaufbau auf gewachsenem, trag- und sickerfähigem Untergrund mit Trennvlies mind. 150g/m², Sickerbeton mind. 30cm horizontal abtalschicht.

Bemerkung zur Technischen Zeichnung: Bei neuen Modellvarianten können die Masse 1-3cm abweichen. Diese Zeichnung dient als Beispiel und sollte von einem professionellen Gartenbauer bzw. Planer für Ihr individuelles Projekt ausgearbeitet werden.