





arrigato
—spa | *liebe deine Sinne*

FUNDAMENT / SERVICESCHACHT WHIRLPOOL PHILADELPHIA

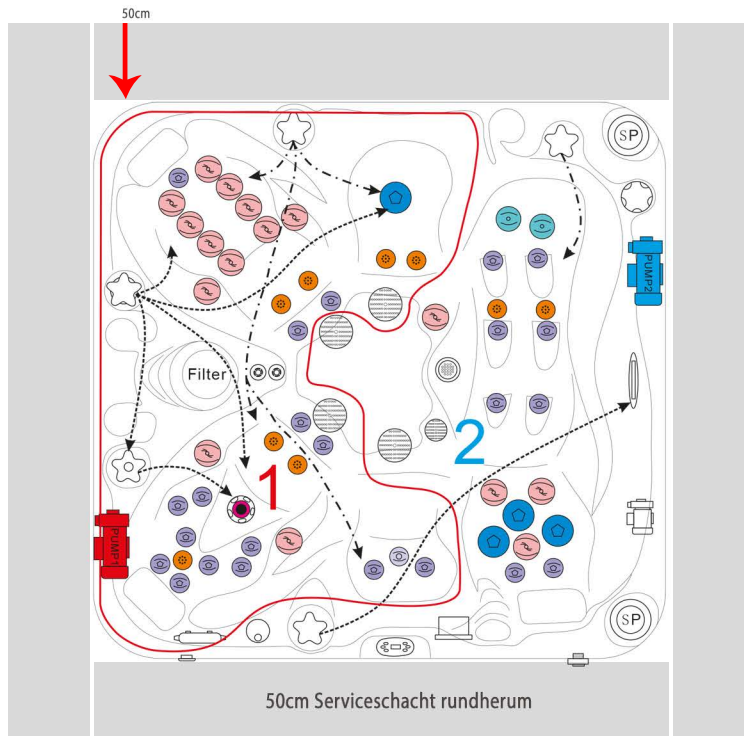

Aussenmasse:
Länge 213cm x Breite 213cm

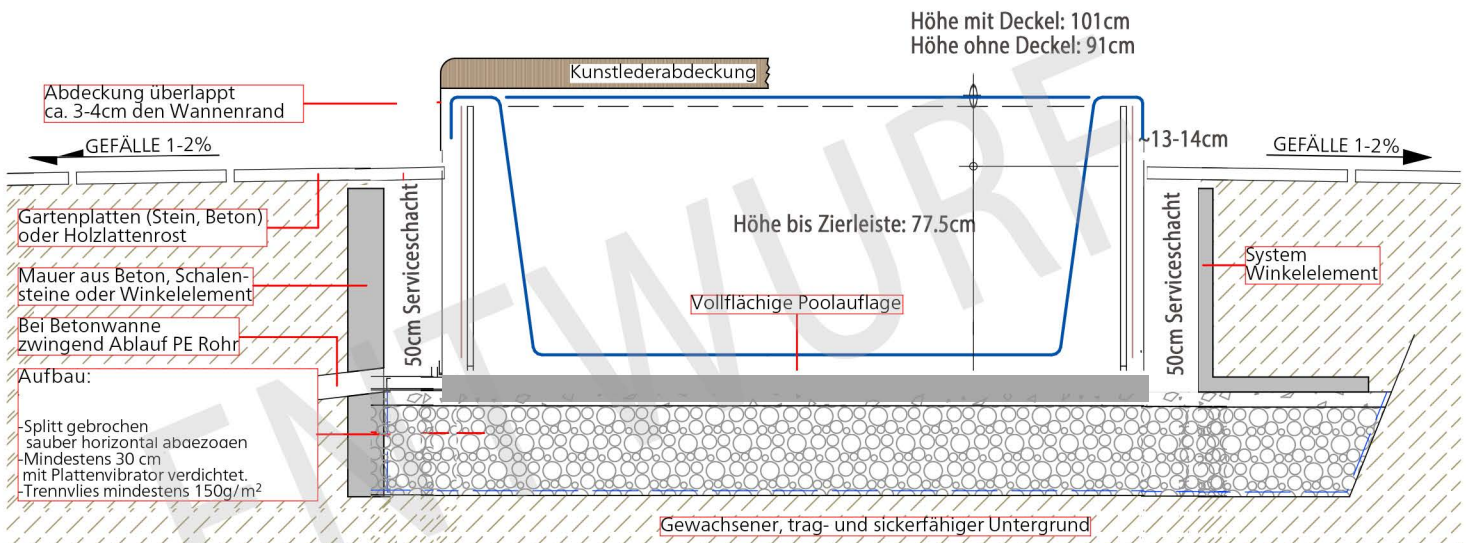

Bei gewachsenem Boden:

1. Schichtaufbau auf gewachsenem, trag- und sickerfähigem Untergrund mit Trennvlies mind. 150g/m², einer standfesten Unterlage mit Kies oder Sickerbeton (mind. ca. 30cm hoch) mit Plattenvibrator verdichtet, horizontal abgezogen, dazu kann horizontal abgezogene Auflage mit Splitt gemacht werden.
2. Schichtaufbau auf gewachsenem, trag- und sickerfähigem Untergrund mit Trennvlies mind. 150g/m², Sickerbeton mind. 30cm horizontal abtalschert.

Bemerkung zur Technischen Zeichnung: Bei neuen Modellvarianten können die Masse 1-3cm abweichen. Diese Zeichnung dient als Beispiel und sollte von einem professionellen Gartenbauer bzw. Planer für Ihr individuelles Projekt ausgearbeitet werden.